


PLANTA AZOTEA

salón de usos múltiples y parrilla

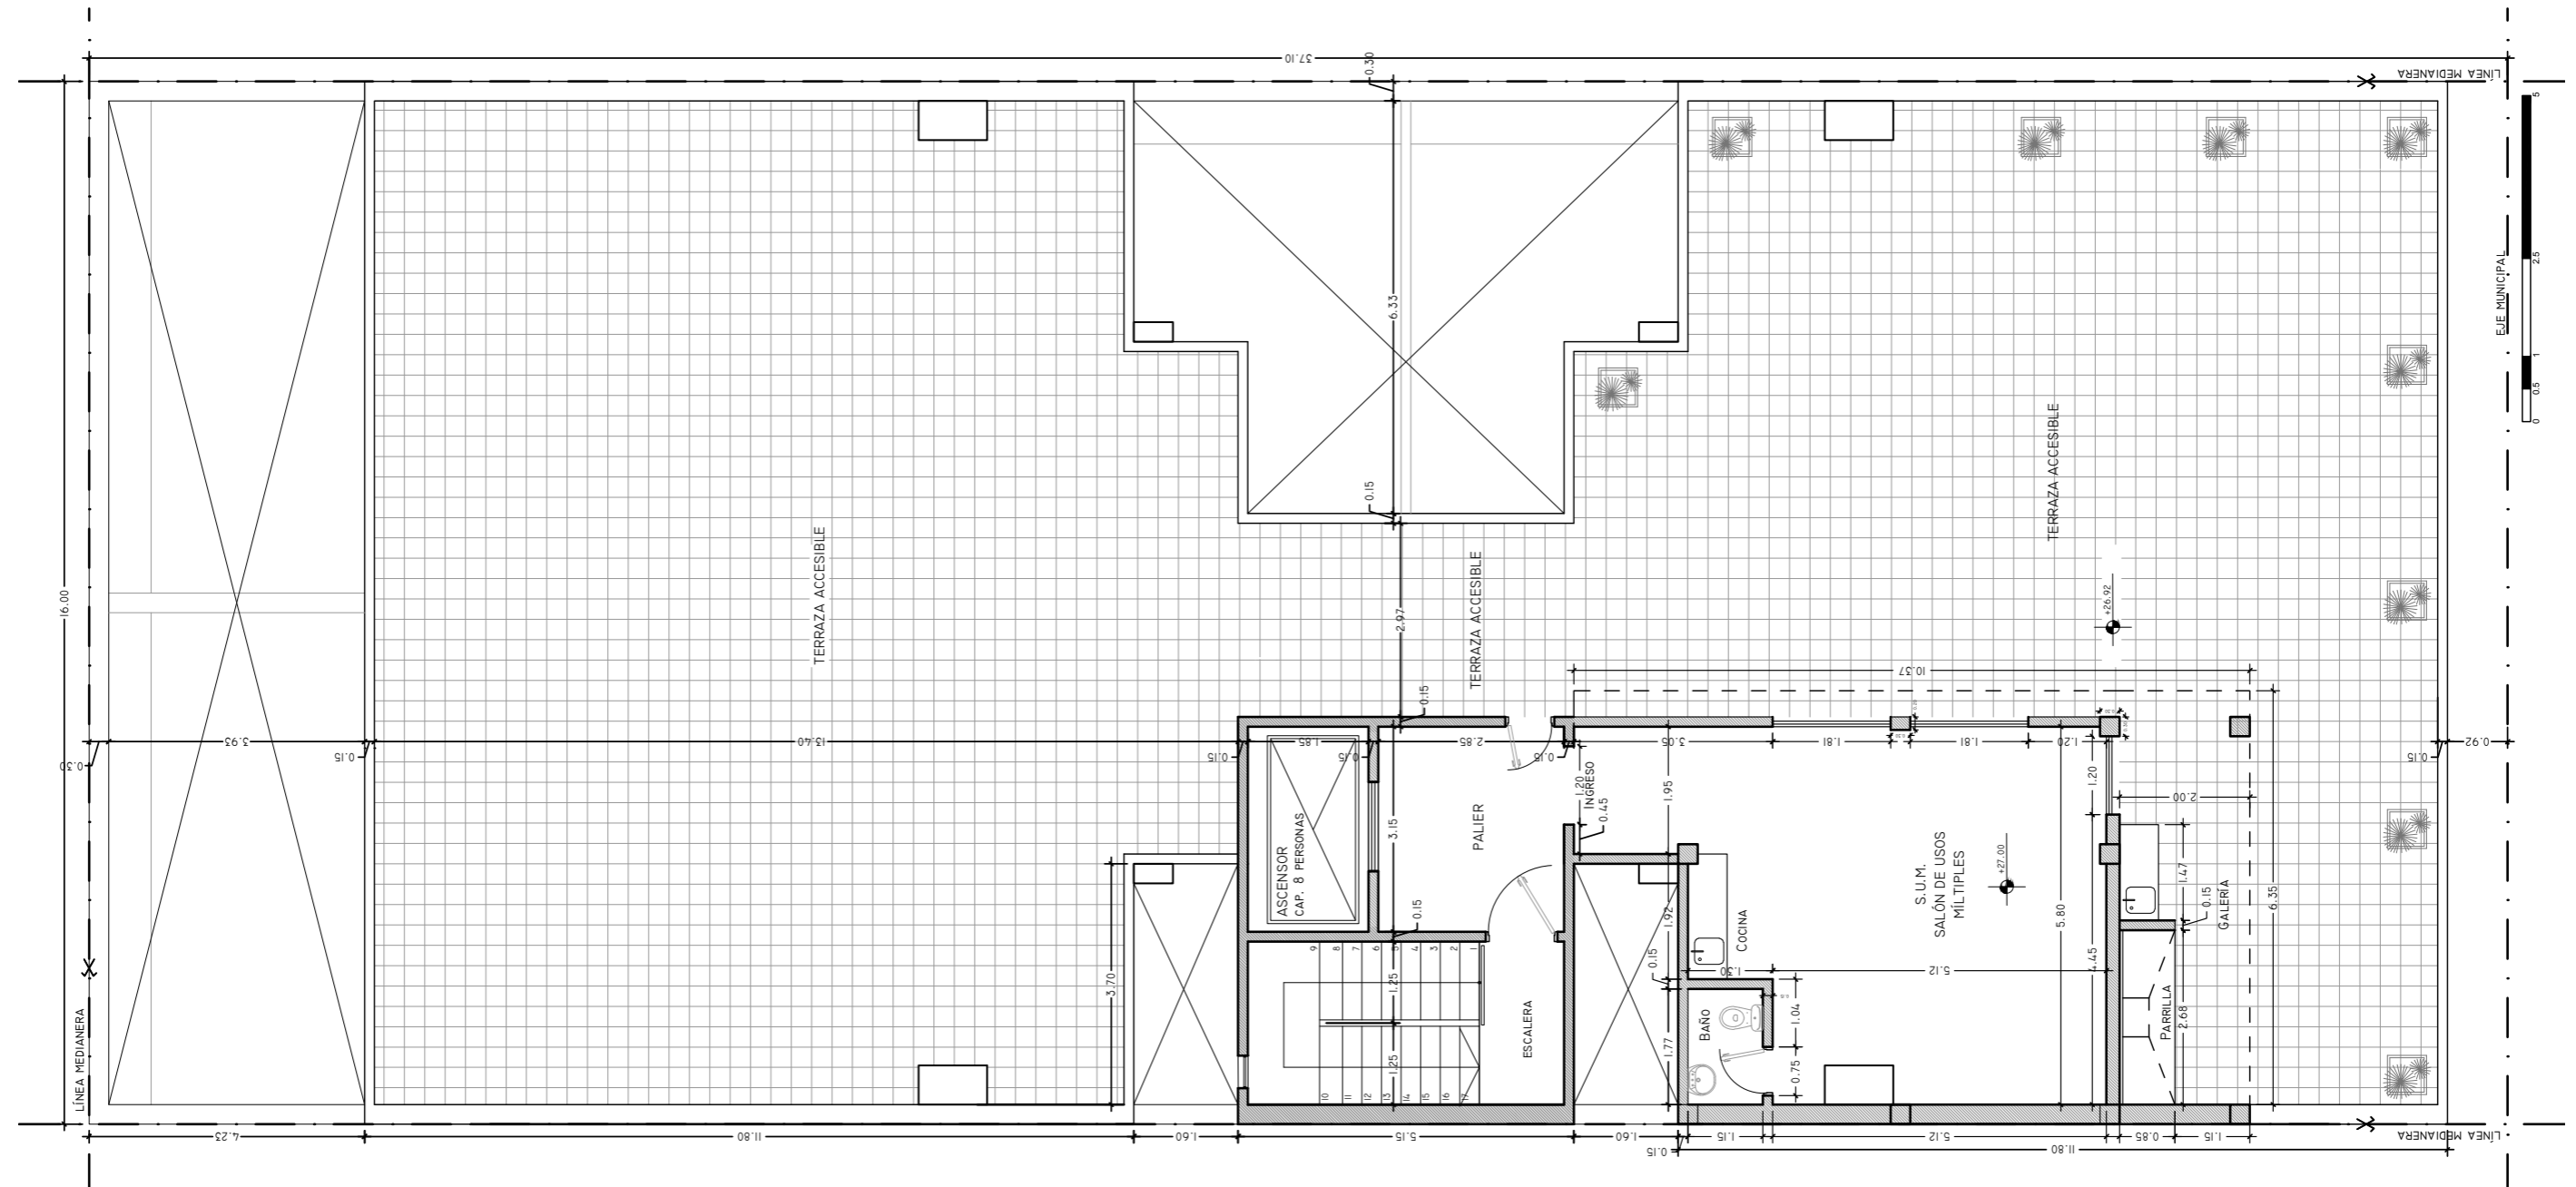

MEMÓRIA CONSTRUCTIVA:

Pisos: porcelanato pulido I portobello o similar.

Amoblamientos: melamina I primera marca.

Losas para baño: deca o similar.

Revestimientos cocina y baño: cerámicos I primera marca.

Aberturas: carpintería de aluminio I perfiles innova o similar.

Griferías: fv o hansgrohe.

Sistemas contra incendios: proveído y garantizado por falcó ingeniería sa.

Barandas balcones: vidrio laminado.

Paredes: terminaciones en enduido plástico.

Ascensor: orona o thyssenkrupp para 8 personas.